
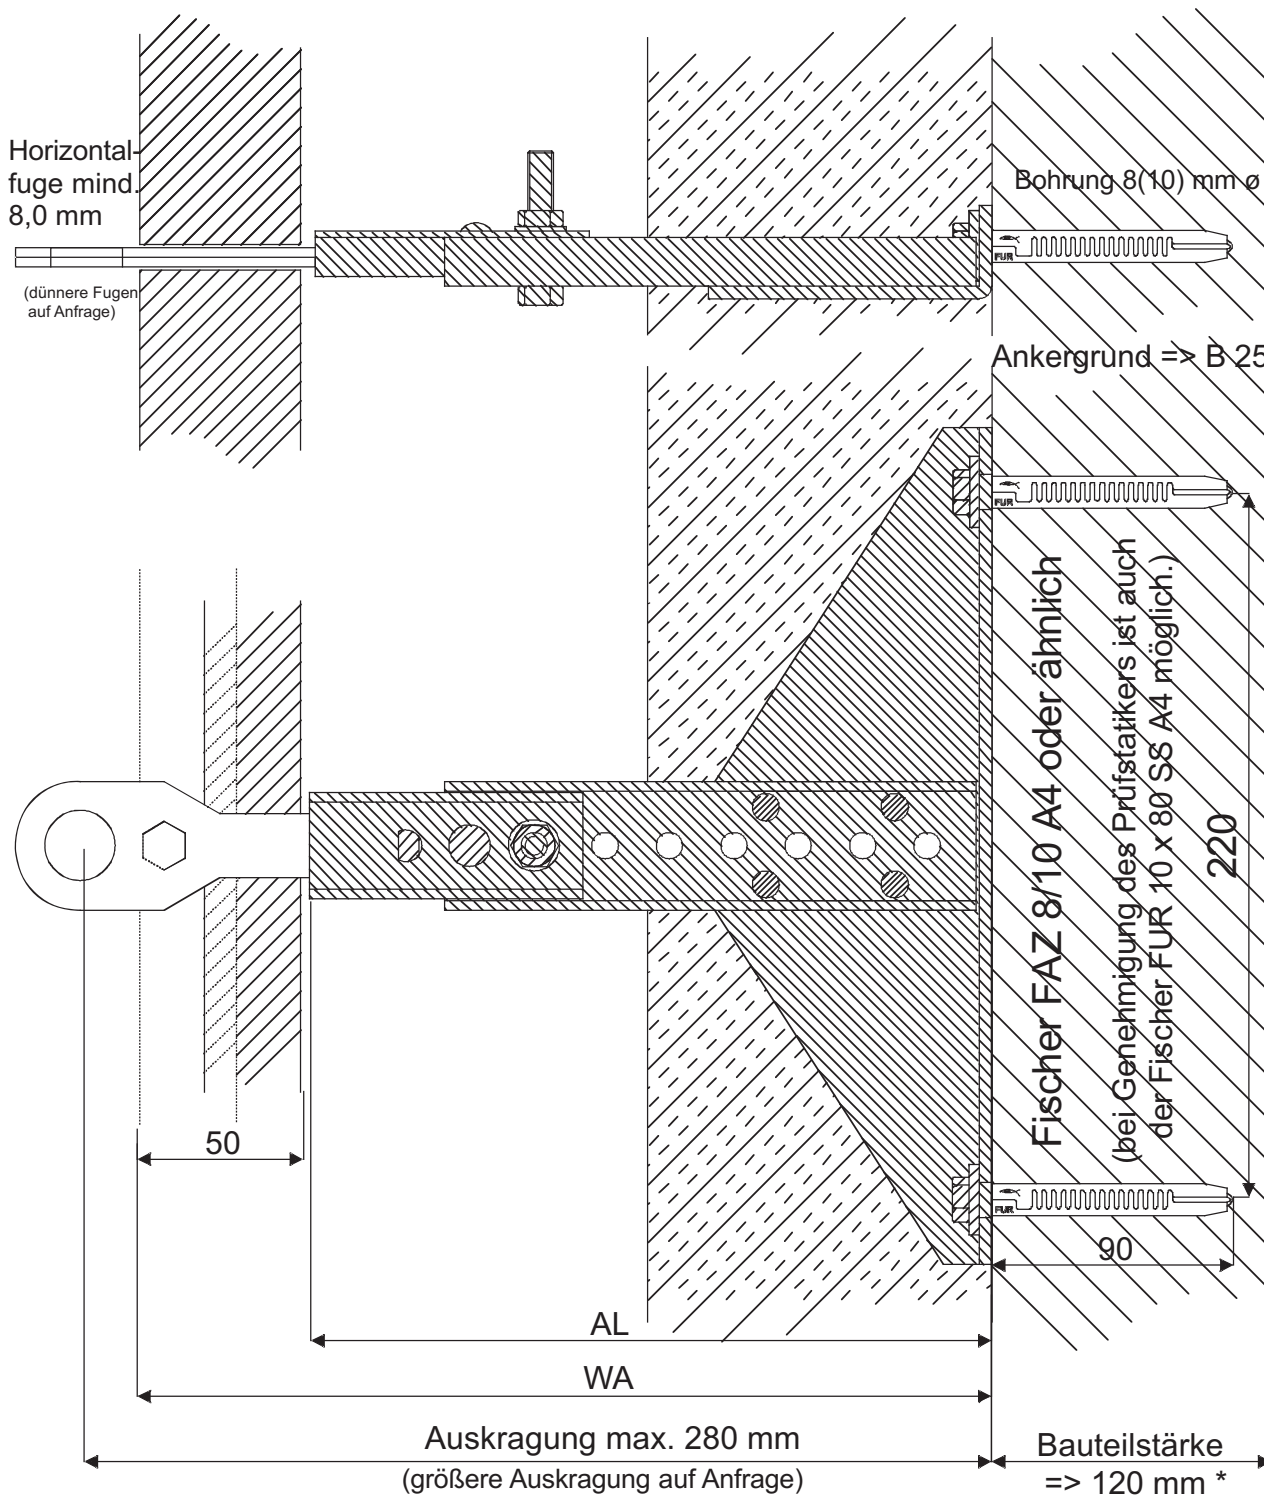


Gerüstanker Typ STAR-JAG-H

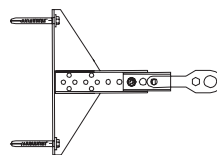

AL = Ankerlänge z.B. JAG 90/130 H 90 mm - 130 mm
 WA = Wandaufbau von Betonwand bis Vorderkante Fassade

Auswahltabelle		30 mm Platten	40-50 mm Platten
Typ	AL	WA	WA
JAG 90/130 H	90-130 mm	125-185 mm	135-185 mm
JAG 130/170 H	130-170 mm	165-225 mm	175-225 mm
JAG 170/210 H	170-210 mm	205-265 mm	215-265 mm

* Verankerung in dünneren Bauteilen durch Objektversuche zu realisieren.